

出國報告（出國類別：產學合作）

和成衛浴中國蘇州廠區
之
產學合作案之現場工程勘查

服務機關：建設與室內設計系

姓名職稱：聶志高教授、曾國維教師、林盈宏助理

派赴國家：中國大陸

報告日期：99 年 11 月 18 日

出國時間：99 年 9 月 7 日至 99 年 9 月 10 日

摘要

(200-300 字)

「和成(中國)有限公司」為追求永續的經營與管理，於今年二月起委託進行廠區空間之使用評估與相關機能調整等設計規劃。

為「和成(中國)有限公司 蘇州廠區整體規劃案」之設計品質更臻完善，進行為期四日之廠區現場工程勘查。本次團隊由聶志高教授帶領一行人出發，曾國維老師、森子城景觀總經理黃光輝先生、無名樹設計公司李文雄先生、水電專業顧問陳榮俊先生、林盈宏助理。四天的行程裡針對廠區：設計總部、行政大樓進行工程勘查。

目 次

壹、目的-----	03
貳、過程-----	03
參、心得-----	04
肆、建議事項-----	04
附件—設計規劃圖-----	05

壹、目的

爲「和成(中國)有限公司 蘇州廠區整體規劃案」之設計品質更臻完善，進行爲期四日之廠區現場工程勘查，主要工作針對行政大樓工作問題及廠區景觀問題進行工程施工協助。

貳、過程

日 期	說 明
99/9/07(二)	搭乘中國東方航空 MU5008 由台灣桃園國際機場直飛至上海浦東國際機場，並轉搭其它交通工具抵達和成衛浴蘇州廠區，進行工程現場勘查
99/9/08(三)	和成衛浴蘇州廠區進行工程現場勘查
99/9/09(四)	和成衛浴蘇州廠區進行工程現場勘查
99/9/10(五)	上午進行和成衛浴蘇州廠區工程現場勘查，下午搭乘中國東方航空 MU5005 由上海浦東國際機場直飛至台灣桃園國際機場

參、心得

此次廠區現場工程勘查，主要工作為行政大樓的迎賓車道、貴賓接待室、一樓大廳、大樓水電配置及廠區景觀種植 等相關問題，進行現場改善，希望藉由此次的勘查可以使整個設計規劃案之設計品質更臻完善，而再一次的面對面溝通設計需求，也使整個設計更符合和成(中國)有限公司的使用，而此行的勘查不僅止於部份問題的改善，也在當地進行設計圖的修改與繪製，四天的行程十分緊湊充實。

	
聶志高教授進行景觀問題現場指揮	現場水電配置施工狀況
	
行政大樓施工中	行政大樓天花施工狀況

肆、建議事項

因此次勘查時間有限，廠區問題以最快速的方式為和成(中國)有限公司進行改善，雖施工問題大致已解決，如能有更充裕的時間，便能為和成(中國)有限公司進行更多工程問題改善。

(附件)規劃設計圖

Project名稱工程

和成(中國)衛浴有限公司
廠區整體規劃案

圖別Title

行政大樓
VIP接待室東向立面圖

日期 Date


比例 Scale

1/50

圖號 Drawing Number

D6-04

備註 Remarks

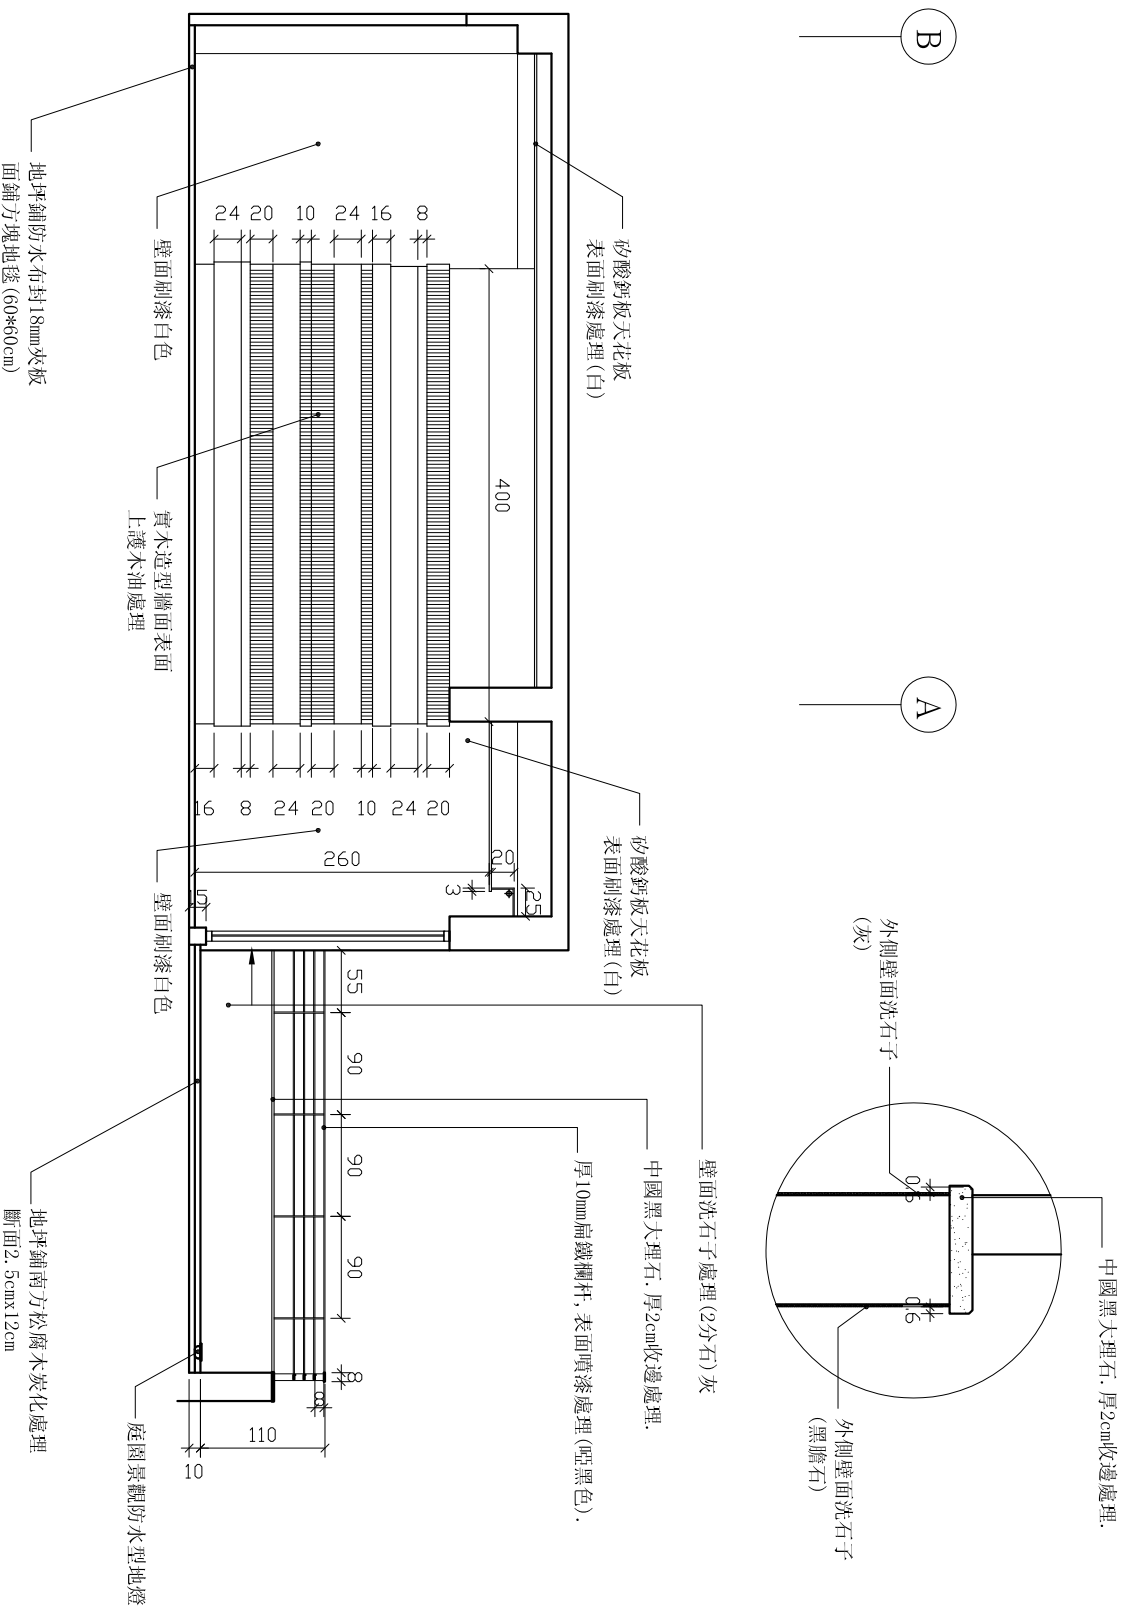

工程名稱Project

和成(中國)衛浴有限公司
廠區整體規劃案

圖別Title

行政大樓
VIP接待室西向立面圖

日期 Date

比例Scale

1/50


圖號 Drawing Number

D6-07

備註Remarks

A

B

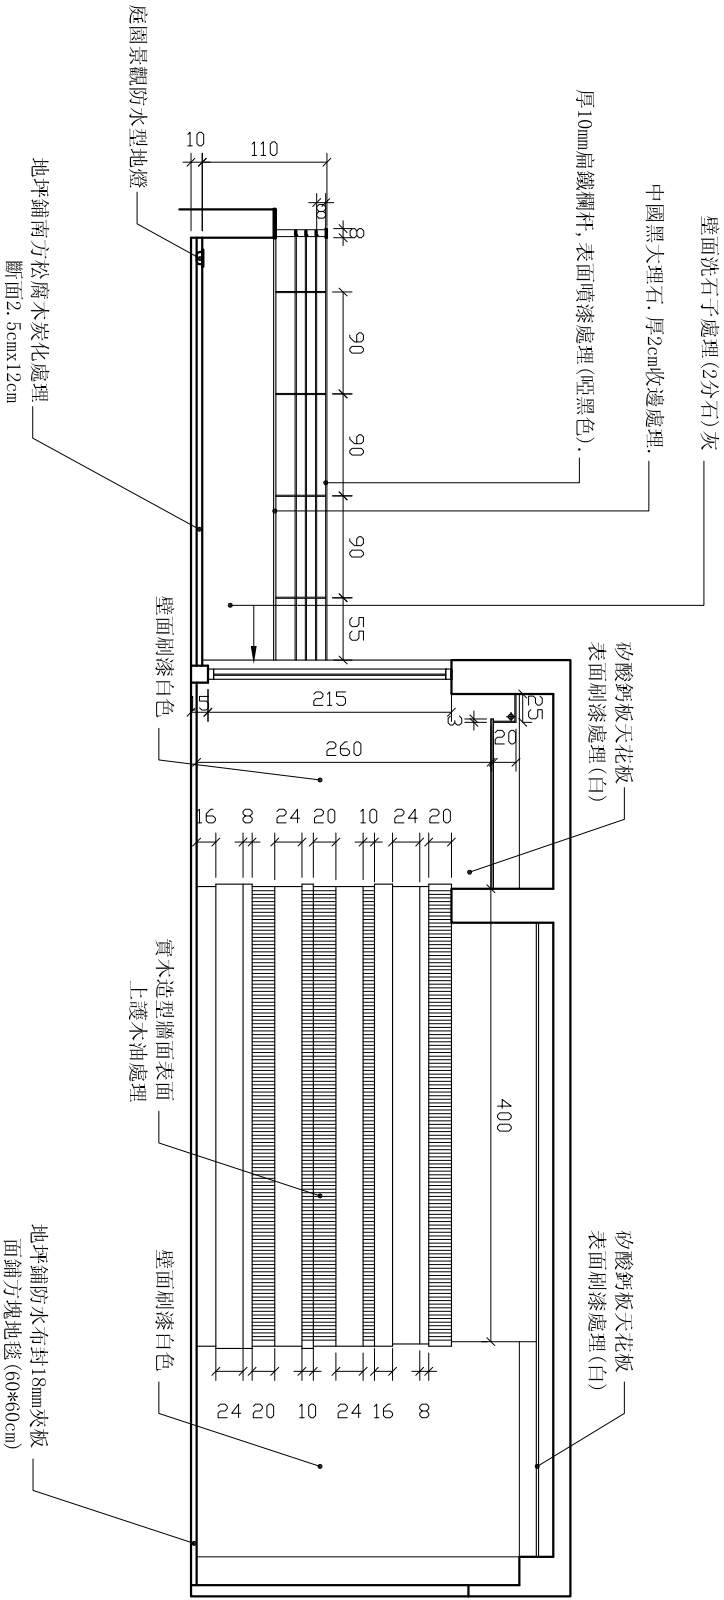


和成(中國)衛浴有限公司
廠區整體規劃案

行政大樓
VIP室天花平面圖

比例 Scale

圖號 Drawing Number

備註 Remarks

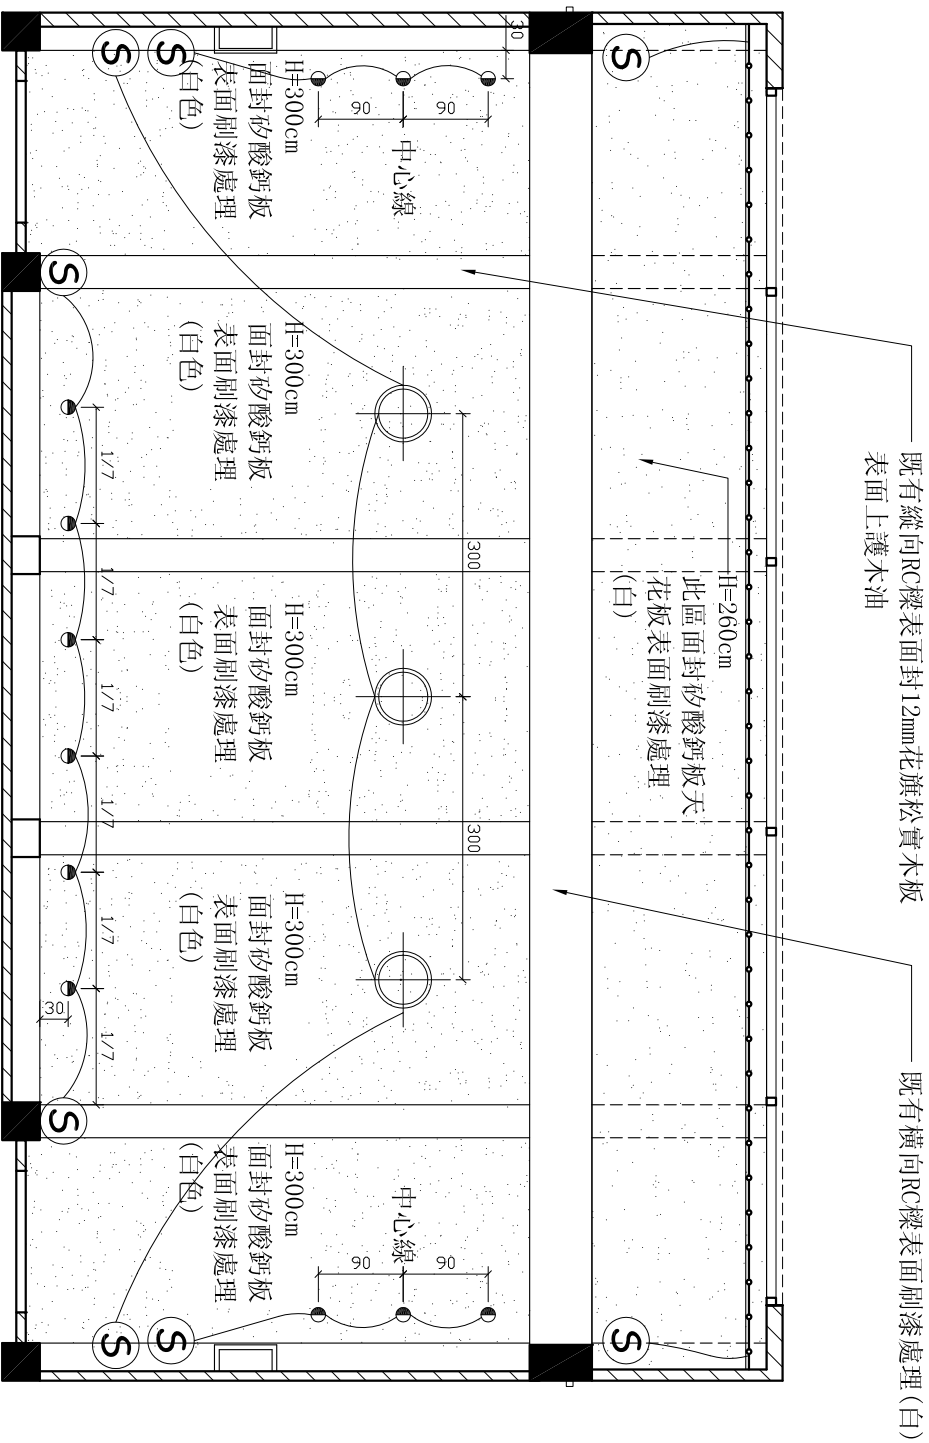

工程名稱Project

和成(中國)衛浴有限公司
廠區整體規劃案

圖別Title

行政大樓
迎賓車道鋪面圖

日期Date

比例Scale

1/100

圖號 Drawing Number

D2-01-1

備註Remarks

